
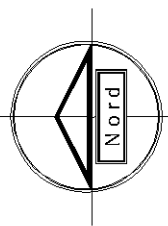
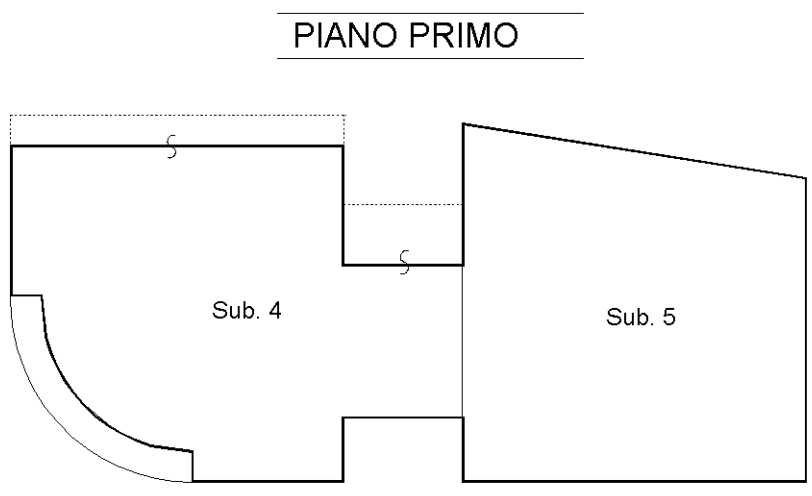


| | | | |
|--------------------------------------|-----------|--|---------------------|
| ELABORATO PLANIMETRICO | | Agenzia delle Entrate | |
| Compilato da: Aquino Maurizio | | CATASTO FABBRICATI | |
| Iscritto all'albo: Geometri | | Ufficio Provinciale di | |
| Prov. Cosenza | | Cosenza | |
| N. 2819 | | | |
| Comune di Figline Vegliaturo | | Protocollo n. CS0060386 del 31/03/2025 | |
| Sezione: | Foglio: 4 | Particella: 1280 | Tipo Mappale n. del |
| Dimostrazione grafica dei subalterni | | | Scala 1 : 500 |

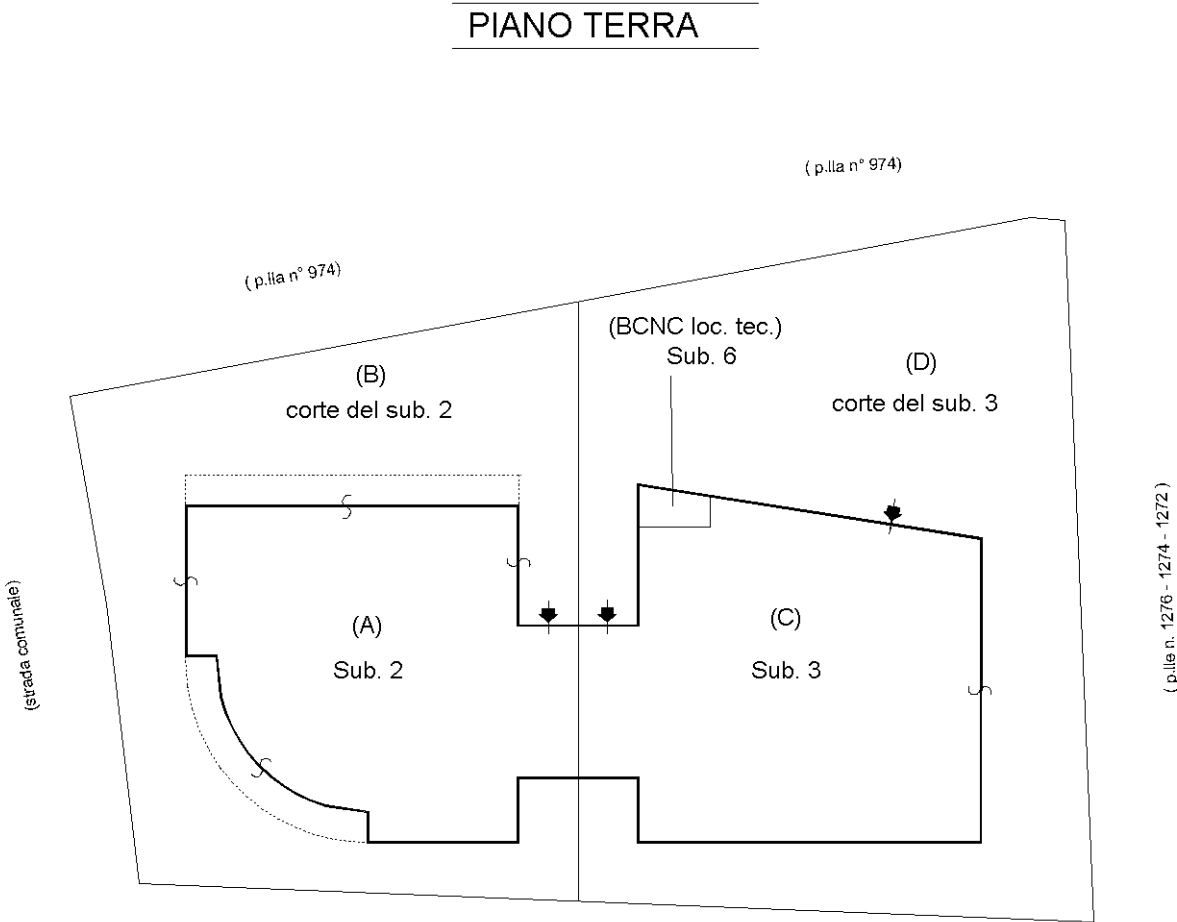

Ultima planimetria in atti